





2.5 Zimmer  
Wohnung B-5 | 1. OG links  
Breitenäckerweg 4

Wohnungsangaben:

Wohnfläche 70.9 m<sup>2</sup>  
Aussenfläche 15.0 m<sup>2</sup>  
Kellerfläche 5.0 m<sup>2</sup>

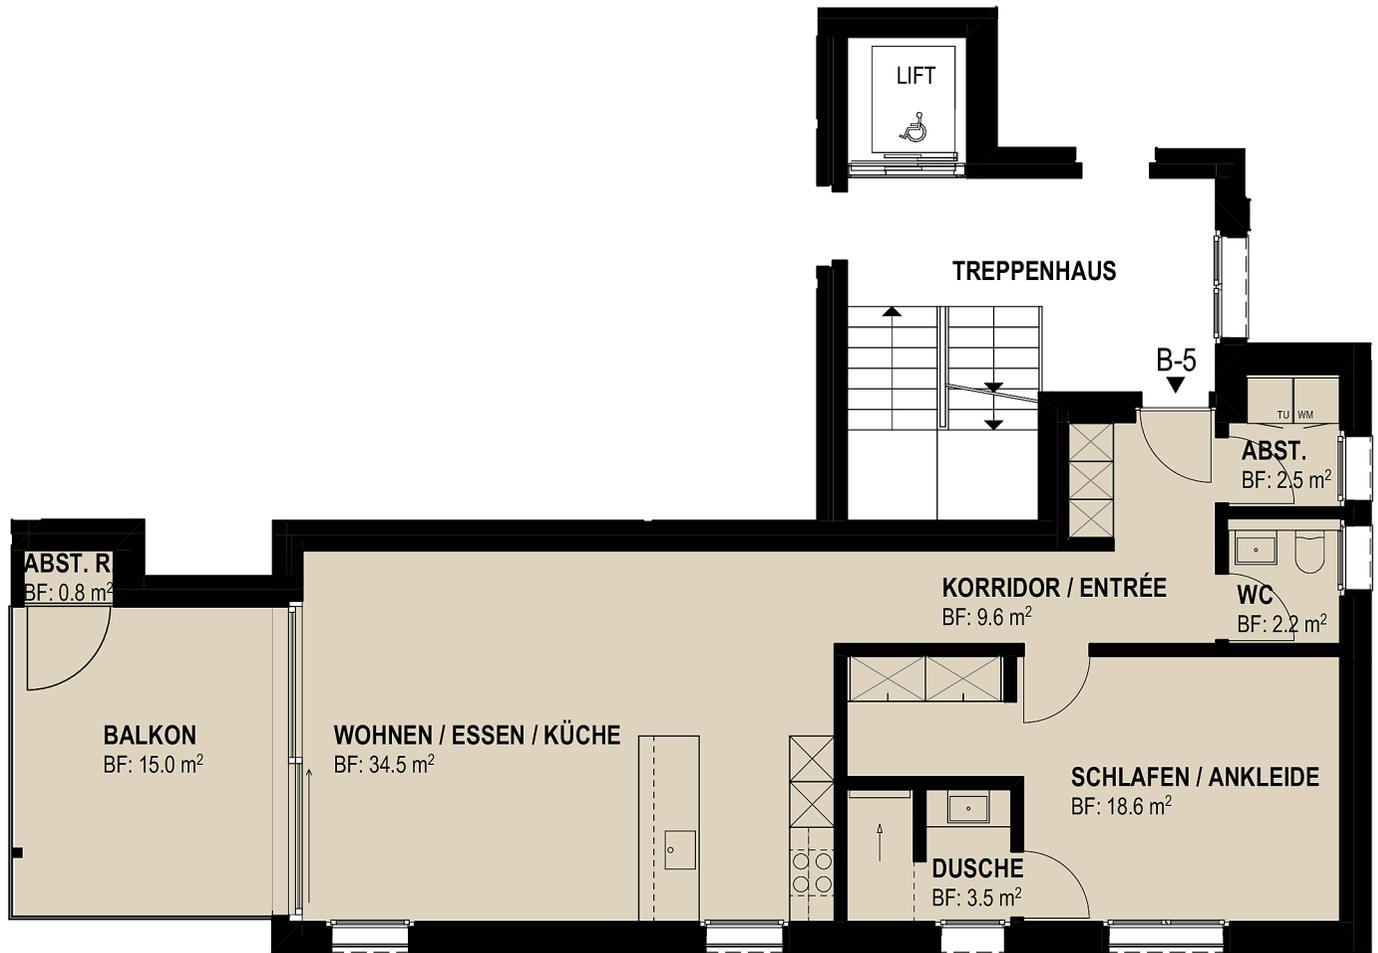

Mst: 1:100 Wohnfläche: 70.9 m<sup>2</sup>

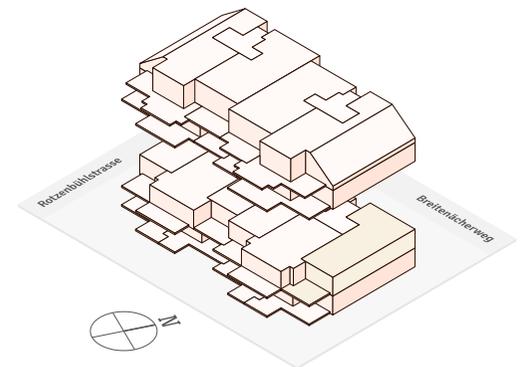

Alle Angaben, Pläne, Zeichnungen usw. sind unverbindlich.  
Änderungen bleiben vorbehalten.

Um diesen Plan im Massstab 1:100 betrachten zu können,  
muss er im Format A4 ausgedruckt werden.