



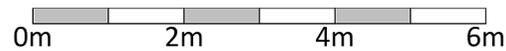


2.5 Zimmer
Wohnung B-9 | 3. OG rechts
Breitenäckerweg 4

Wohnungsangaben:

Wohnfläche 79.3 m²
Aussenfläche 13.0 m²
Kellerfläche 5.0 m²

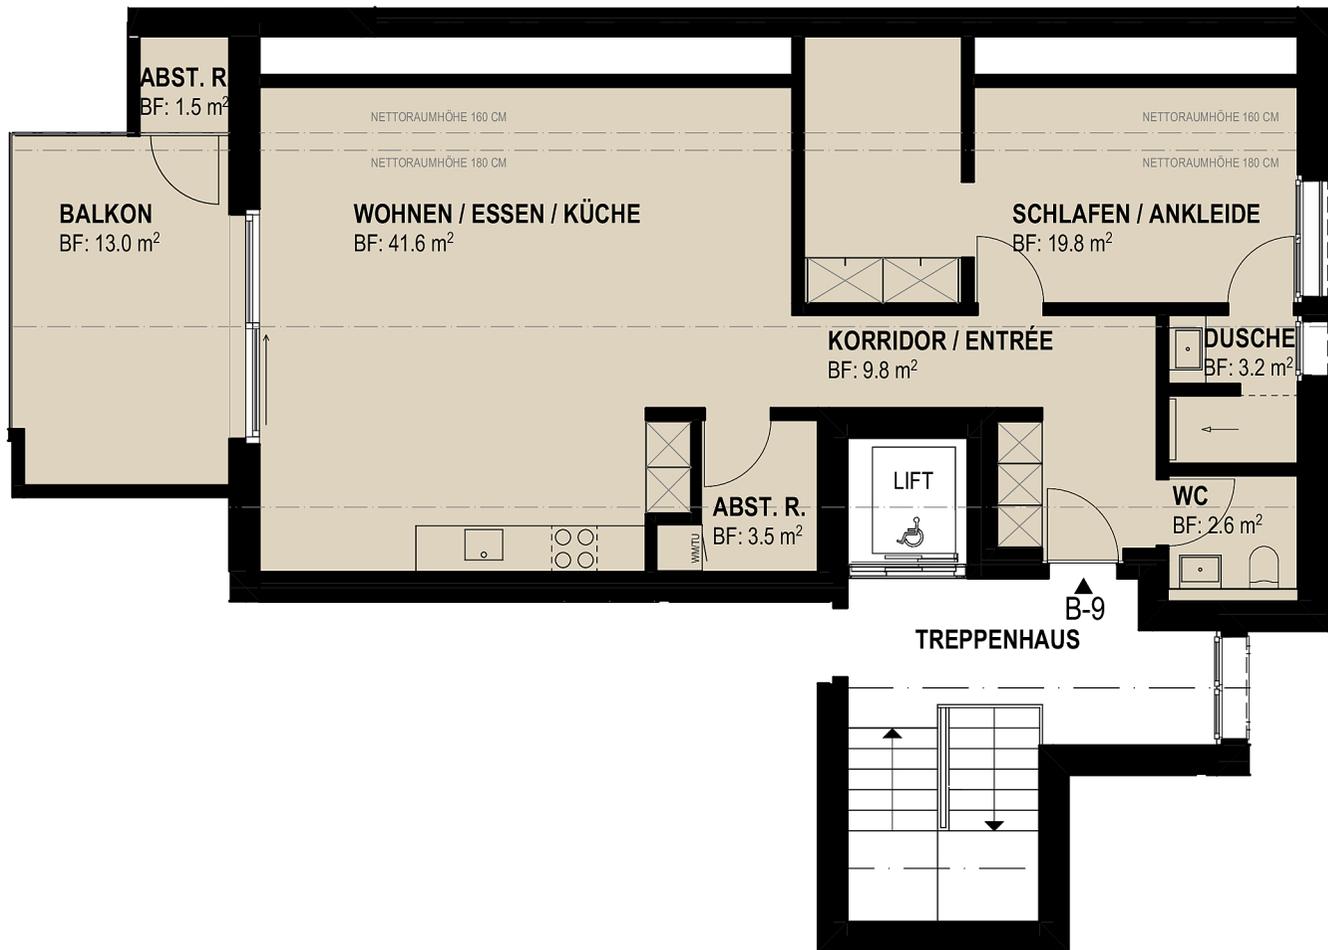

Mst: 1:100 Wohnfläche: 80.5 m²

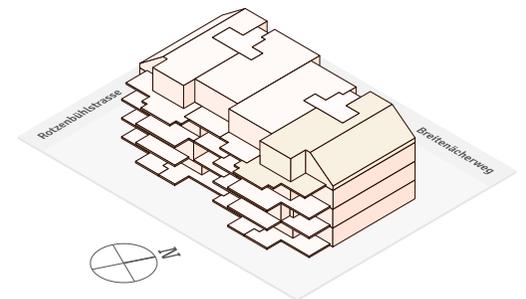

Alle Angaben, Pläne, Zeichnungen usw. sind unverbindlich.
Änderungen bleiben vorbehalten.

Um diesen Plan im Massstab 1:100 betrachten zu können,
muss er im Format A4 ausgedruckt werden.