



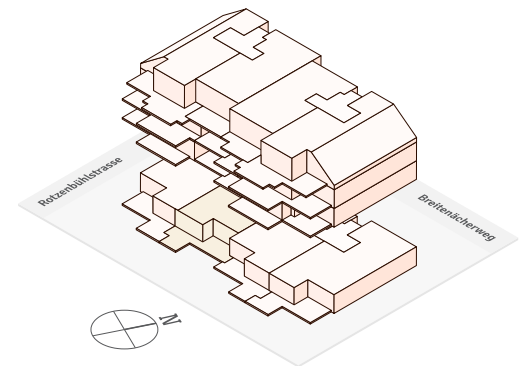

3.5 Zimmer
Wohnung A-2 | EG links
Breitenäckerweg 2

Wohnungsangaben:

Wohnfläche 103.0 m²
Aussenfläche 25.3 m²
Kellerfläche 6.0 m²

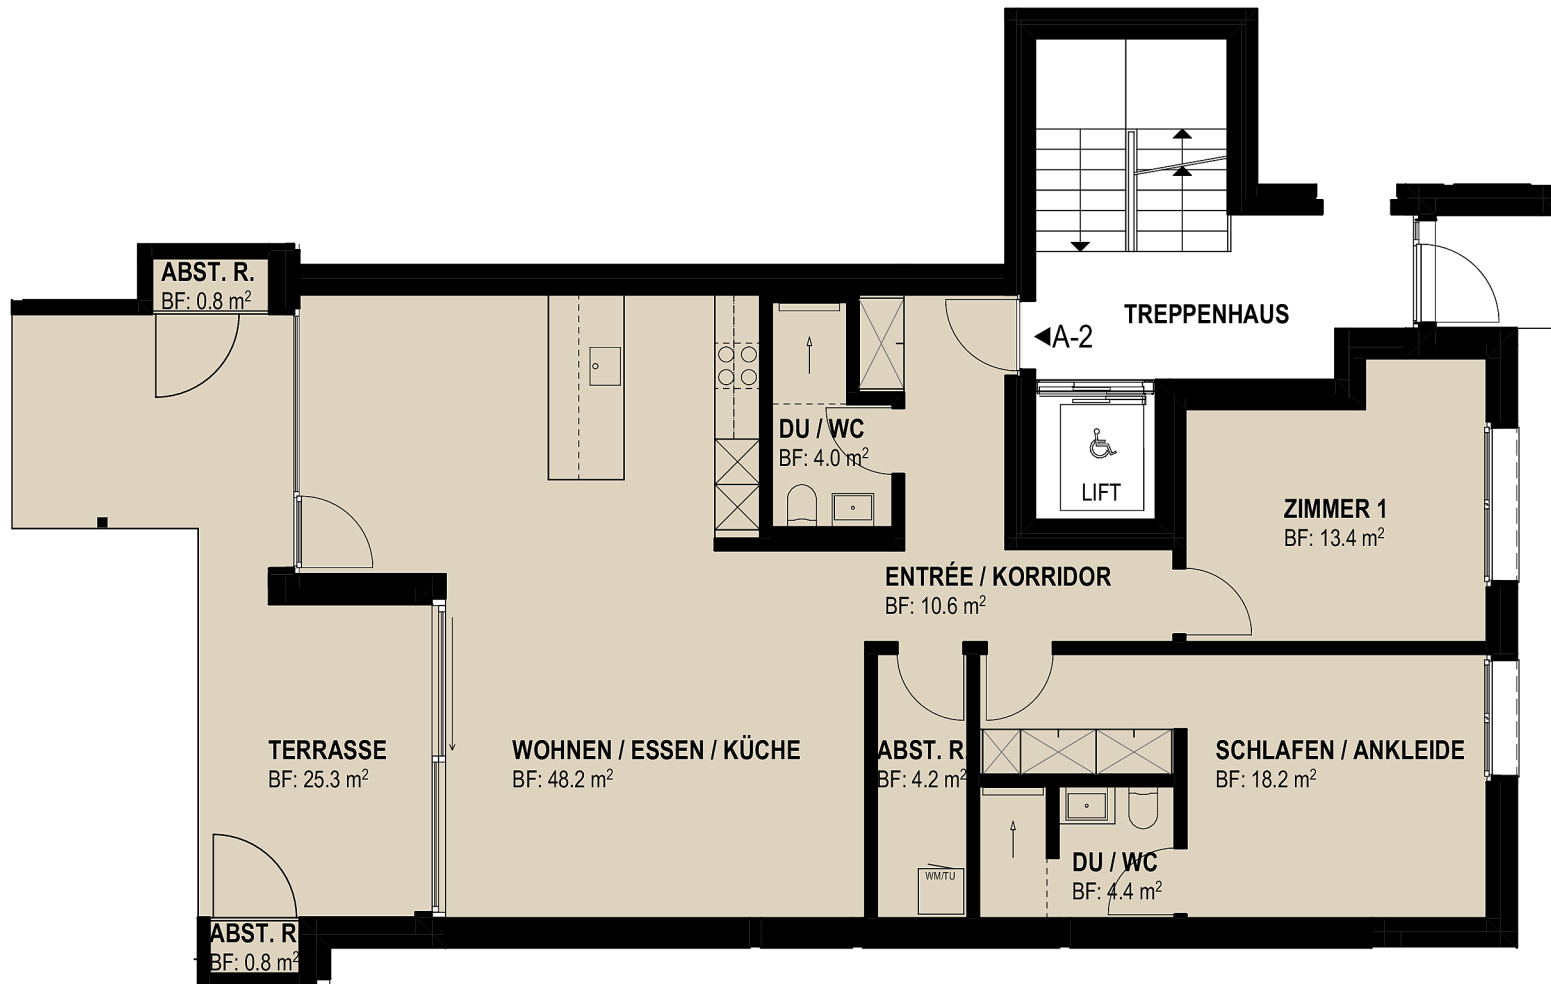

Mst: 1:100 Wohnfläche: 103.0 m²

Alle Angaben, Pläne, Zeichnungen usw. sind unverbindlich.
Änderungen bleiben vorbehalten.

Um diesen Plan im Massstab 1:100 betrachten zu können,
muss er im Format A4 ausgedruckt werden.