





2.5 Zimmer
Wohnung A-7 | 2. OG links
Breitenäckerweg 2

Wohnungsangaben:

Wohnfläche 71.9 m²
Aussenfläche 13.2 m²
Kellerfläche 5.0 m²

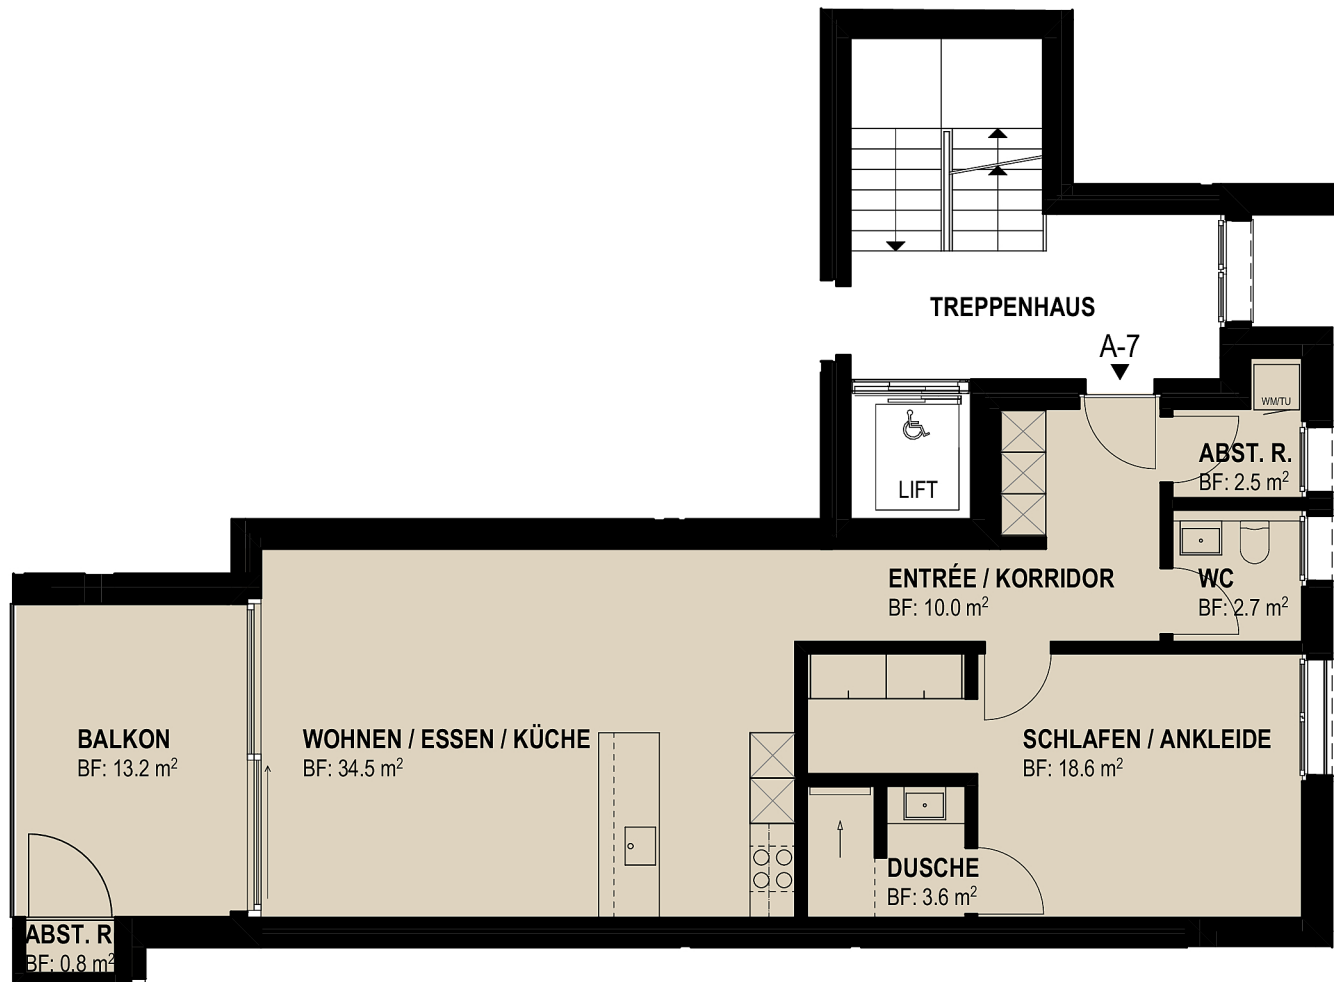

Mst: 1:100 Wohnfläche: 71.9 m²

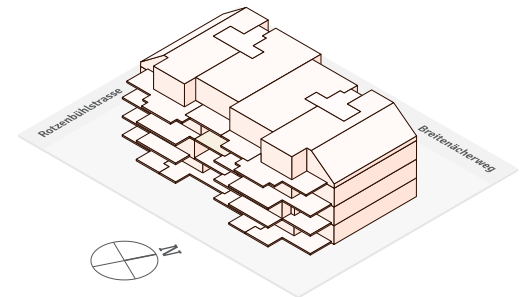

Alle Angaben, Pläne, Zeichnungen usw. sind unverbindlich.
Änderungen bleiben vorbehalten.

Um diesen Plan im Massstab 1:100 betrachten zu können,
muss er im Format A4 ausgedruckt werden.