





3.5 Zimmer  
Wohnung A-8 | 3. OG rechts  
Breitenäckerweg 2

Wohnungsangaben:

Wohnfläche 108.1 m<sup>2</sup>  
Aussenfläche 30.6 m<sup>2</sup>  
Kellerfläche 6.0 m<sup>2</sup>

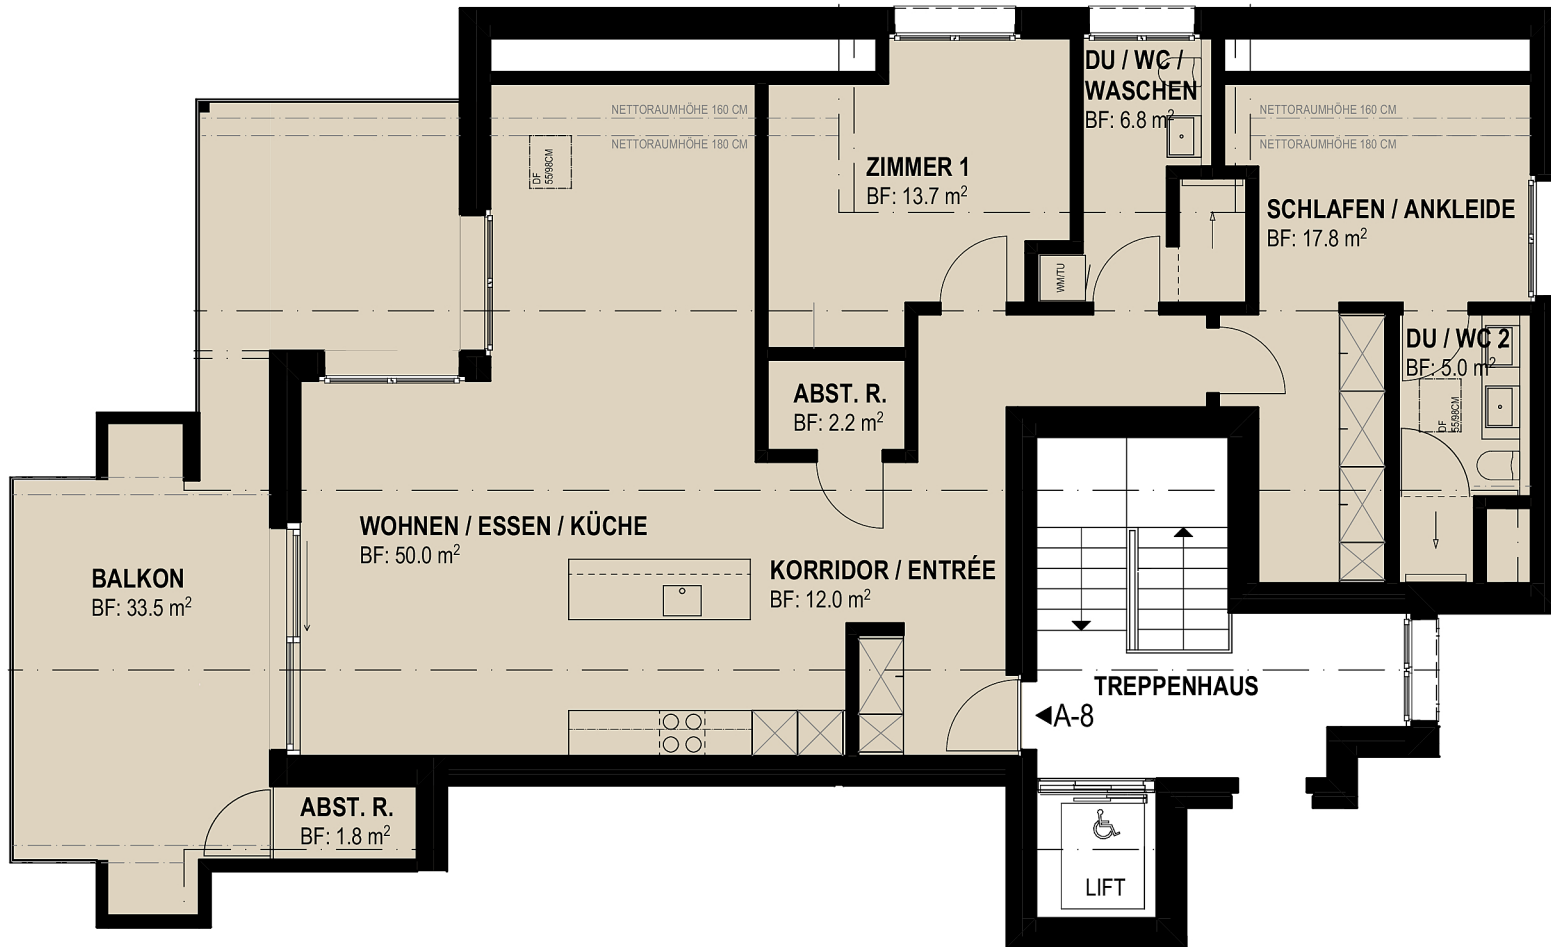

Mst: 1:100 Wohnfläche: 107.5 m<sup>2</sup>

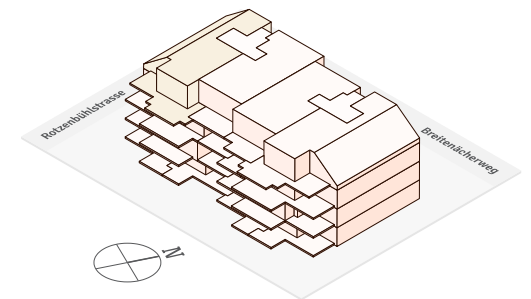

Alle Angaben, Pläne, Zeichnungen usw. sind unverbindlich.  
Änderungen bleiben vorbehalten.

Um diesen Plan im Massstab 1:100 betrachten zu können,  
muss er im Format A4 ausgedruckt werden.